

INGRESSI al 14 settembre 2020


SECONDO TURNO 11,25- 13,40

LICEO ARTISTICO DI PORTA ROMANA E SESTO FIORENTINO

Sede: Ex Scuderie Reali della Pace
Piazzale di Porta Romana 9, Firenze

PLANIMETRIA D'EMERGENZA

- Piano Terra -

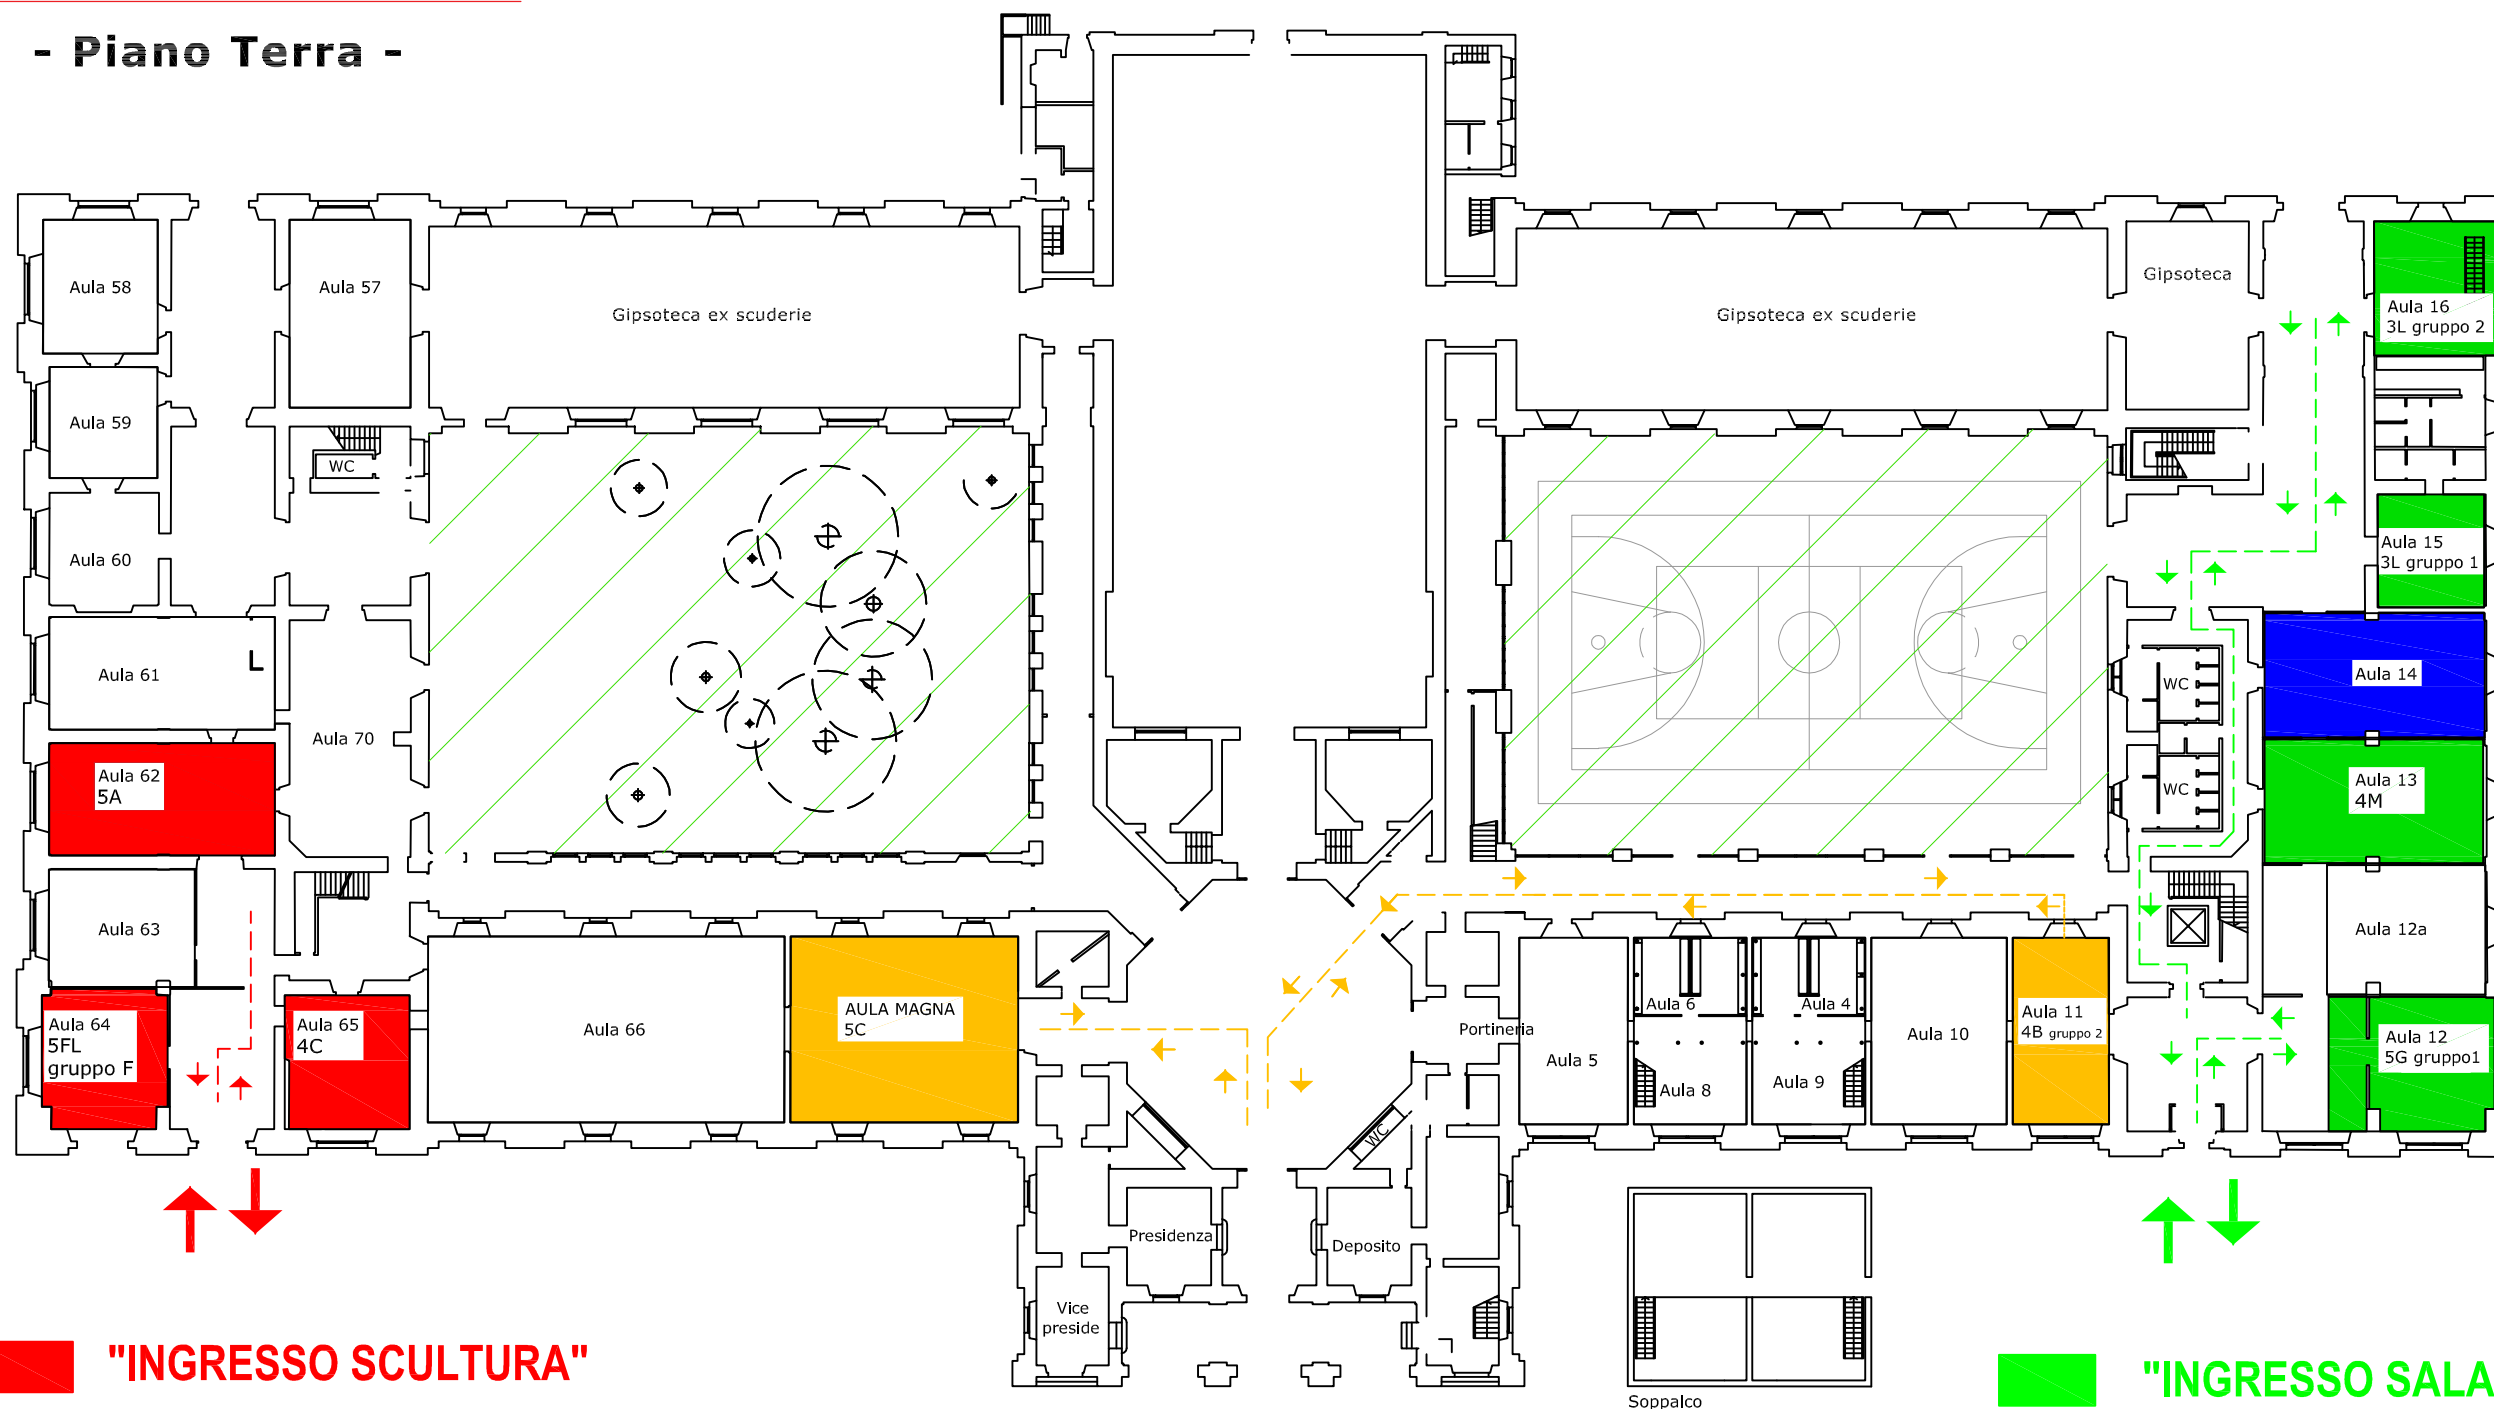

INGRESSO SCULTURA

INGRESSO E USCITA CLASSI :
 5C Aula Magna
 4C Aula 65
 5A Aula 62
 5FL gruppo F Aula 64

INGRESSO OTTAGONO

INGRESSO E USCITA CLASSI :

4B gruppo 2 Aula 11
 5C Aula Magna

INGRESSO SALA CONFERENZE

INGRESSO E USCITA CLASSI :

Aula sostegno
 5G gruppo 1 Aula 12
 4M Aula 13
 3L gruppo 1 Aula 15
 3L gruppo 2 Aula 16